


- Legende**
- rechtsverbindlicher Planinhalt**
- Schutzzone Pumpwerk Wolfstiege in Tecknau**
- engere Schutzzone (Zone S2)
  - weitere Schutzzone (Zone S3)
- orientierender Planinhalt**
- bestehende Aufschlüsse**
- Vertikalfilter
  - Entnahmekbrunnen
  - Grundwasseremesstelle
  - Quelle, ungefasst
  - Quelle, gefasst
  - Oberflächengewässer
  - Gemeindegrenze
- Grundwasserschutzzone**
- geltende Schutzzone**
- Fassungsbereich (Zone S1)
  - engere Schutzzone (Zone SII, S2A, S2B)
  - weitere Schutzzone (Zone SIII)
- Schutzzone Pumpwerk Wolfstiege in Gelterkinden**
- Fassungsbereich (Zone S1)
  - engere Schutzzone (Zone S2)
  - weitere Schutzzone (Zone S3)

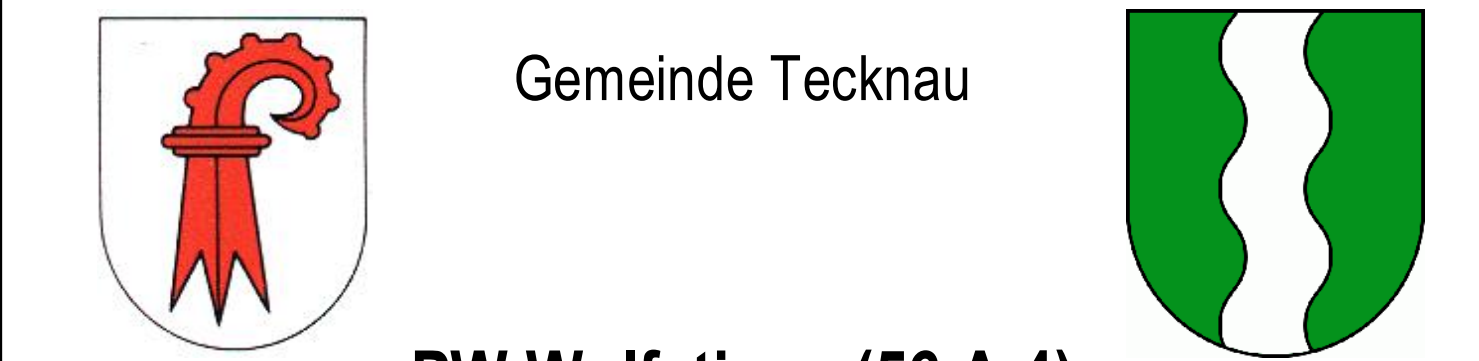

Gemeinde Tecknau

**PW Wolfstiege (56.A.4)**  
**Revision Grundwasserschutzzone**

Schutzzoneplan

Masstab 1:1'000

Beschluss des Gemeinderates: .....	Namens des Gemeinderates
Beschluss der Gem.-Kommission: .....	Der Präsident: .....
Beschluss der Gem.-Versammlung: .....	Der Gemeindeverwalter: .....
Referendumsfrist: .....	
Urnenabstimmung: .....	
Publik. d. Planaufl. im Amtsblatt Nr.: .....	
vom: .....	(Markus Sager)
Planauflage vom ..... bis .....	(Christoph Buser)

Vom Regierungsrat des Kantons Basel-Landschaft mit Beschluss Nr. .... vom .....	Die Landschaftsreberin:
..... genehmigt	
Publikation des Regierungsratsbeschlusses im Amtsblatt Nr. .... vom .....	(Elisabeth Heer Dietrich)

(Plangrundlage Geodaten des Kantons Basel-Landschaft, Stand: Sept 2019)

PROJEKT: L-5038.100 PLAN-NR.: 16/089bc	DATUM	GEZ.	KONTR.	VIS.
	Aug 16	GRF	BID	
	Okt 17	GRF	BID	
	Mär 18	GRF	BID	
	Okt 19	GRF	BID	



4410 LIESTAL  
 GALMSSTRASSE 4  
 TELEFON 061 / 926 23 23  
 TELEFAX 061 / 926 23 24