



Zonenplan Siedlung / Zonenplan Landschaft  
**Mutation "Gewässerraum"**

Situationsplan 1 : 2'000

Exemplar **Beschlussfassung EGV**  
Stand 24.04.2023

Inventar-Nr.


Beschluss des Gemeinderates: XXX  
Beschluss der Gemeindeversammlung: XXX  
Referendumsfrist: XXX  
Urnenabstimmung: XXX  
Publikation der Planaufgabe im Amtsblatt Nr. XXX  
Planaufgabe: XXX

Der Gemeindevorstand:  
Der Gemeindevorstand:  
Der Gemeindevorstand:

Vom Regierungsrat des Kantons Basel-Landschaft genehmigt  
mit Beschluss Nr. vom  
Publikation des Regierungsratsbeschlusses  
im Amtsblatt Nr. vom

Rev.	Datum	Projekt	Gez.	Geprüft	Freigabe
a	25.09.2019	EB	SK	EB	
b	12.01.2021	SK	SK	SK	
b	29.09.2021	EB	DB	EB	
c	24.04.2023	EB	MH	EB	

Situation

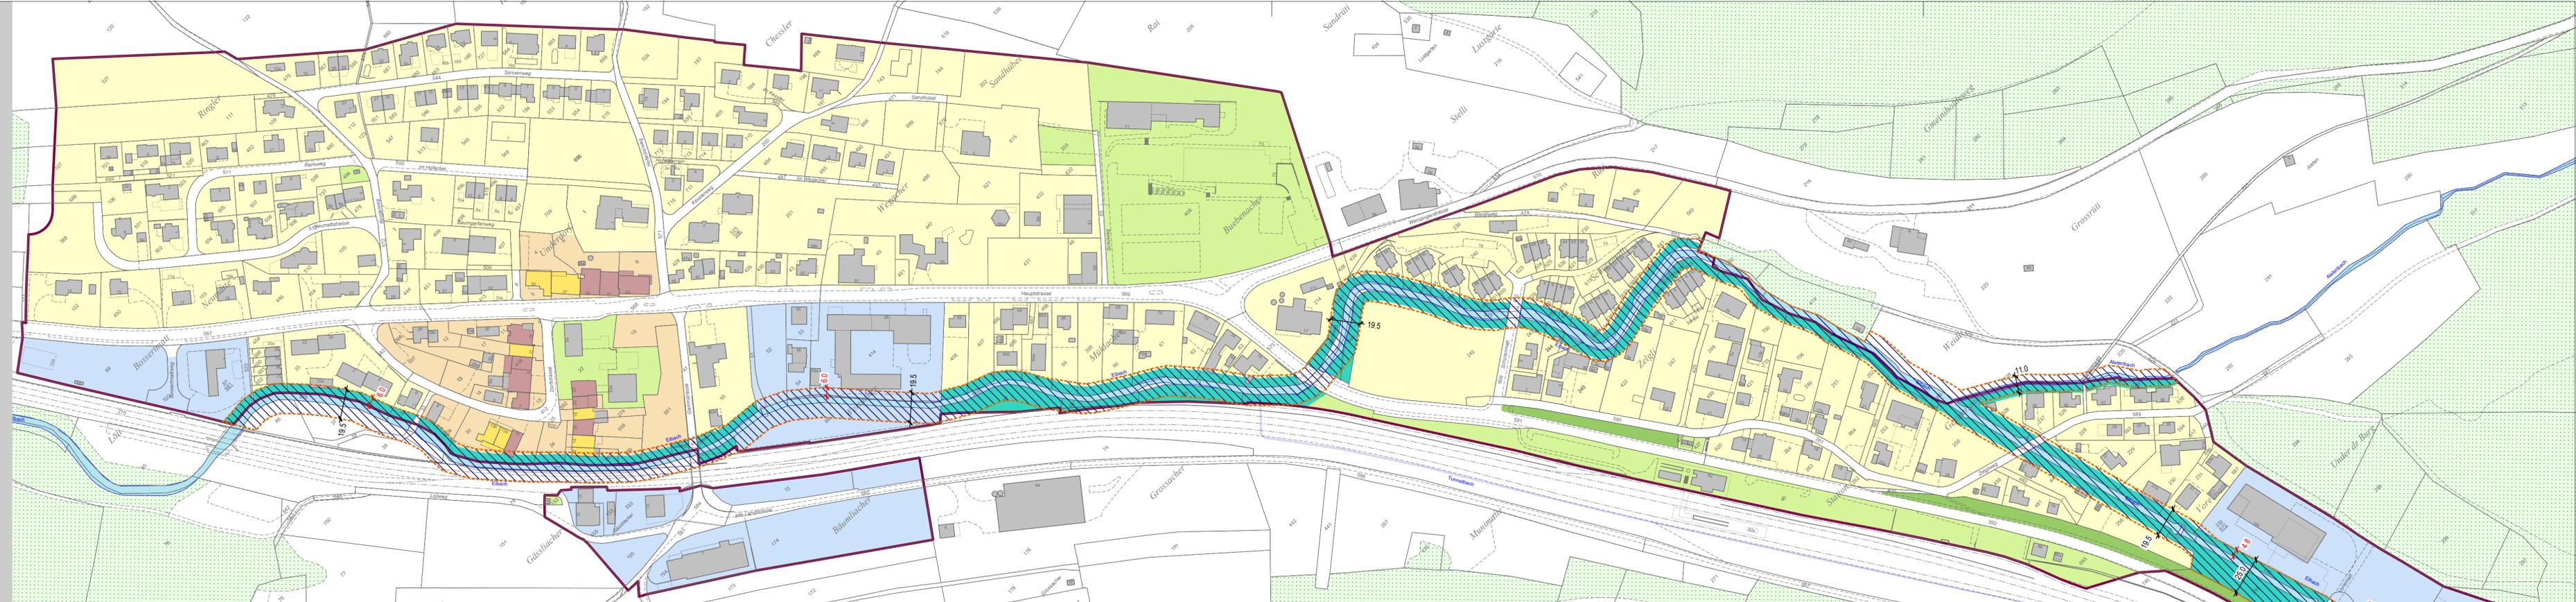

Legende

- Verbindlicher Planinhalt**
- Gewässerraum gemäss Art. 36a GSchG
  - Perimeter Zonenplan Siedlung
  - Kernzone
  - Schützenswerte / Geschützte Gebäude(-teile)
  - Erhaltenswerte Gebäude(-teile)
  - Wohn- und Wohn-/Geschäftszonen
- Orientierender Planinhalt**
- Gewerbezone
  - Zone für öffentliche Werke und Anlagen
  - Grünzone
  - Uferschutzzone
  - Gewässer offen / eingedolt
  - Waldareal

